


SCHLOSS-BEZUGSLINIEN ÖNORM MIT SCHWELLE, STUMPF

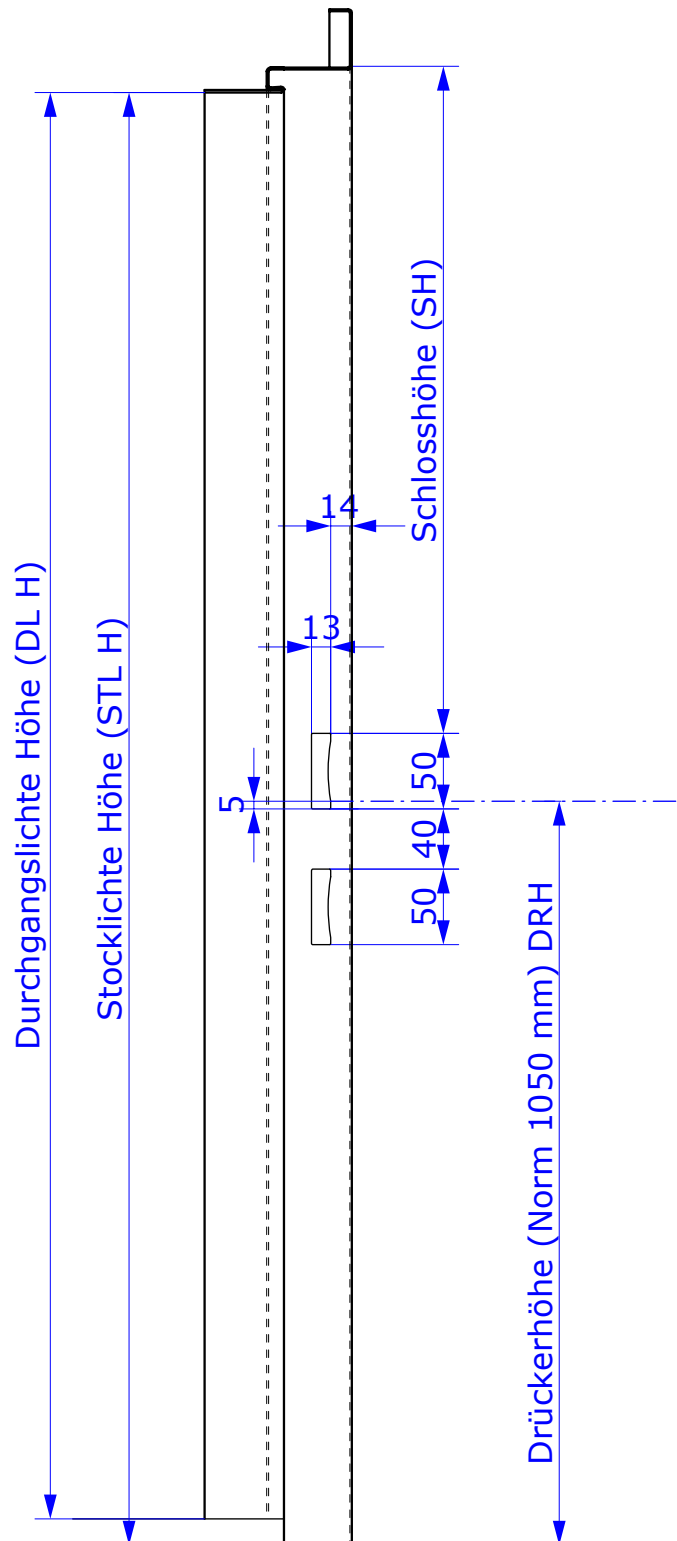

Norm: SH = 920mm bei STL H = 2000 mm und DRH = 1050 mm